
Signature Not Verified
Digitally signed by Theodoros Moumouris
Date: 2009.08.20 08:34:57 EEST
Reason: Signed PDF (embedded)
Location: Athens, Ethniko Typografio

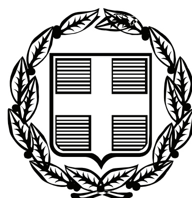

ΕΦΗΜΕΡΙΣ ΤΗΣ ΚΥΒΕΡΝΗΣΕΩΣ

ΤΗΣ ΕΛΛΗΝΙΚΗΣ ΔΗΜΟΚΡΑΤΙΑΣ

ΤΕΥΧΟΣ ΤΕΤΑΡΤΟ **Αρ. Φύλλου 333**

11 Αυγούστου 2009

ΠΕΡΙΕΧΟΜΕΝΑ

ΑΠΟΦΑΣΕΙΣ

ΑΠΟΦΑΣΕΙΣ

Αριθμ. 20553/12979 (1)

Καθορισμός ορίων Αιγιαλού, Παραλίας στη θέση «ΟΡΜΟΣ ΑΠΟΚΡΙΣΗΣ», νήσου Κύθνου.

Ο ΓΕΝΙΚΟΣ ΓΡΑΜΜΑΤΕΑΣ
ΠΕΡΙΦΕΡΕΙΑΣ ΝΟΤΙΟΥ ΑΙΓΑΙΟΥ

Έχοντας υπόψη

1. Τις διατάξεις των άρθρων 3, 4, 5 και 6 του ν. 2971/2001 (ΦΕΚ 285/τ.Α΄/19.12.2001) «περί Αιγιαλού και Παραλίας».

2. Τις διατάξεις του άρθρου 1 του ν.δ/τος 439/1970 (ΦΕΚ Α΄ 36) «περί συμπληρώσεως των διατάξεων περί Αιγιαλού».

3. Τις διατάξεις του άρθρου 5 του 3200/1955 (ΦΕΚ Α΄97) «περί διοικητικής αποκέντρωσης», όπως αυτές τροποποιήθηκαν και ισχύουν σήμερα με τα ν.δ. 532/1970, β.δ. 704/1970, β.δ. 705/1970, β.δ. 192/1972, π.δ. 71/1984, π.δ. 347/1986, ν. 2026/1992 και π.δ. 97/1993.

4. Τις διατάξεις του άρθρου 19 παραγρ. 5 ν. 2344/1995, του άρθρου 52 παρ. 6 ν. 2218/1994, του άρθρου 4 παρ. 7 του ν. 2240/1994, δυνάμει των οποίων αρμοδιότητες του Υπουργείου Οικονομικών που είχαν μεταβιβασθεί στους Νομάρχες, ανήκουν στον Περιφερειακό Δ/ντή, σε συνδυασμό με αυτές του άρθρου 14 παρ. 2 του ν. 2399/1996 με τις οποίες προβλέπεται η κατάργηση των θέσεων των Περ/κών Δ/ντών, οι αρμοδιότητες πλέον του οποίου περιήλθαν στο Γενικό Γραμματέα της Περιφέρειας και ασκούνται από τον αναπληρωτή Περ/κό Δ/ντή.

5. Τις διατάξεις του τετάρτου εδαφίου της παρ. 2 του άρθρου 1 και της παρ. 6 του ιδίου άρθρου του ν. 2503/1997 «Διοίκηση, οργάνωση, στελέχωση της Περιφέρειας, ρύθμιση θεμάτων για την Τοπική Αυτοδιοίκηση και άλλες διατάξεις» (ΦΕΚ 107/Α), σύμφωνα με τις οποίες οι Περιφερειακές Υπηρεσίες του Υπουργείου Οικονομικών, που συγκροτούσαν την Περιφερειακή Διοίκηση του Νομού ή της Νομαρχίας, δεν υπήχθησαν στην ενιαία οργανική μονάδα της Περιφέρειας, ούτε καταργήθηκαν αλλά αποτελούν από 1.9.1997, Υπηρεσίες του Υπουργείου Οικονομικών.

6. Το υπ' αριθμ. 28979/31.7.1997 έγγραφο της Δ/νσης Διοίκησης του Υπουργείου Εσωτερικών, Δημ. Διοίκησης και Αποκέντρωσης, σύμφωνα με το οποίο οι αρμοδιότητες του Γενικού Γραμματέα της Περιφέρειας σε θέματα Υπηρεσιών του Υπουργείου Οικονομικών, μεταφέρονται από 1.9.1997 στον Υπουργό Οικονομικών.

7. Την υπ' αριθμ. 1066/Δ10Ε89/13.1.2009 (ΦΕΚ 40/τ.Β΄/16.1.2009), κοινή απόφαση του Πρωθυπουργού και Υπουργού Οικονομίας και Οικονομικών «περί καθορισμού αρμοδιοτήτων των Υφυπουργών Οικονομίας και Οικονομικών, οι οποίες αφορούν αρμοδιότητες που περιέρχονται κατά των ανωτέρω, στους Γενικούς Γραμματείς Περιφερειών».

8. Το άρθρο 46 παρ. 21 ν. 3220/2004 (ΦΕΚ Α΄ 15), «Μέτρα αναπτυξιακής και κοινωνικής πολιτικής - αντικειμενοποίηση του φορολογικού ελέγχου κ.α. διατάξεις» (ΦΕΚ 15/Α/28.1.2004).

9. Την υπ' αριθμ. 1030067/296/Α006/7.4.2004, εγκύκλιο, της Δ/νσης Οργάνωσης του Υπουργείου Οικονομίας και Οικονομικών.

10. Την από 30.6.2008 έκθεση της επιτροπής καθορισμού των ορίων Αιγιαλού, Παραλίας, στην περιοχή «Όρμος Απόκρισης», νήσου Κύθνου και το από Μάρτιο του 2008 τοπογραφικό, υψομετρικό και κτηματολογικό διάγραμμα, εξαρτημένο από το κρατικό δίκτυο (ΕΓΣΑ 87), κλίμακας 1:500, το οποίο συντάχθηκε από τον Κων/νο Παπαμακάριο, Τοπογράφο Μηχανικό, σε μία πινακίδα, ελέγχθηκε για την ακρίβεια της αποτύπωσης στις 30.6.2008 από την Βασιλική Κηπιρτίδου, Τοπογράφο Μηχανικό της Κτηματικής Υπηρεσίας Ν. Κυκλάδων και θεωρήθηκε από τη Γεωργία Γιαντσελίδου, Προϊσταμένη της Κτηματικής Υπηρεσίας Ν. Κυκλάδων την ίδια, ημερομηνία.

11. Το υπ' αριθμ. 544.5/308/09/19.5.2009 έγγραφο του Γενικού Επιτελείου Ναυτικού, αποφασίζουμε:

Επικυρώνουμε την από 30.6.2008 έκθεσή της κατά το άρθρο 3 του ν. 2971/2001 αρμόδιας επιτροπής για τη χάραξη των ορίων Αιγιαλού και Παραλίας στη θέση «Όρμος Απόκρισης», νήσου Κύθνου, καθώς επίσης και το από Μάρτιο του 2008 τοπογραφικό, υψομετρικό και κτηματολογικό διάγραμμα, εξαρτημένο από το κρατικό

δίκτυο (ΕΓΣΑ 87), κλίμακας 1:500, το οποίο συντάχθηκε από τον Κων/νο Παπαμακάριο, Τοπογράφο Μηχανικό, σε μία πινακίδα, ελέγχθηκε ως προς την ακρίβεια της αποτύπωσης στις 30.6.2008, από τη Βασιλική Κηπιρτίδου, Τοπογράφο Μηχανικό της Κτηματικής Υπηρεσίας Ν. Κυκλάδων και θεωρήθηκε την ίδια ημερομηνία από την Γεωργία Γιαντσελίδου, Προϊσταμένη της Κτηματικής Υπηρεσίας Ν. Κυκλάδων.

Στο τοπογραφικό αυτό διάγραμμα καθορίσθηκε η οριογραμμή του Αιγιαλού με κόκκινη συνεχή πολυγωνική γραμμή, με στοιχεία 1, 2, 3, ... 14, 15, 16.

Η οριογραμμή της Παραλίας με κίτρινη συνεχή πολυγωνική γραμμή και στοιχεία 1΄, 2΄, 3΄, ... 15΄, 16΄, 17΄.

Η ζώνη Παραλίας έχει πλάτος 10 μ. διότι διαφορετικά δεν εξυπηρετούνται οι σκοποί του άρθρου 1 παρ. 2 του ν. 2971/2001.

Αποφαινόμαστε ότι δεν υφίσταται παλαιός Αιγιαλός. Δεν εξαιρούνται τα κτίσματα (τμήμα ξερολιθιάς, κολώνες της ΔΕΗ τοιχία, ερείπιο), που βρίσκονται στη ζώνη Παραλίας και τμήμα ξερολιθιάς που βρίσκεται στη ζώνη του Αιγιαλού.

Η απόφαση αυτή με την έκθεση της επιτροπής και το τοπογραφικό διάγραμμα να δημοσιευθούν στην Εφημερίδα της Κυβερνήσεως.

Ερμούπολη, 15 Ιουλίου 2009

Ο Γενικός Γραμματέας Περιφέρειας
ΧΑΡΑΛΑΜΠΟΣ ΚΟΚΚΙΝΟΣ

ΕΚΘΕΣΗ
ΕΠΙΤΡΟΠΗΣ ΚΑΘΟΡΙΣΜΟΥ ΤΩΝ ΟΡΙΩΝ ΤΟΥ ΑΙΓΙΑΛΟΥ
(ΑΡΘΡΟ 3 ν. 2971/19.12.2001)

Για τον καθορισμό των ορίων του Αιγιαλού που γίνεται για πρώτη φορά στη θέση «ΟΡΜΟΣ ΑΠΟΚΡΙΣΗΣ», Ν. ΚΥΘΝΟΥ.

Στην Κύθνο, σήμερα 30.6.2008, οι υπογεγραμμένοι:

1. ΓΕΩΡΓΙΑ ΓΙΑΝΤΣΕΛΙΔΟΥ, προϊστάμενη της Κτηματικής Υπηρεσίας του Νομού Κυκλάδων, ως πρόεδρος.

2. ΒΑΣΙΛΙΚΗ ΚΗΠΙΡΤΙΔΟΥ, Τοπογράφος Μηχανικός της Κτηματικής Υπηρεσίας Ν. Κυκλάδων ως μέλος.

3. ΓΕΩΡΓΙΟΣ ΦΟΡΑΣ, Λιμενάρχης Κύθνου, ως μέλος.

Γραμματέας της επιτροπής είναι η Αγγελική Ψιλλοπούλου, υπάλληλος της Κτηματικής Υπηρεσίας Ν. Κυκλάδων.

Τα τέλη της Επιτροπής:

3. Ο Διευθυντής της Διεύθυνσης Πολεοδομίας Νομαρχιακής Αυτοδιοίκησης Ν. Κυκλάδων και

4. Ο Διευθυντής Χωροταξίας και Περιβάλλοντος της Γενικής Γραμματείας Περιφέρειας Ν. Κυκλάδων αν και προσκλήθηκαν με την υπ' αριθμ. οικ. 1630/26.6.2008 πρόσκληση του προέδρου, δεν παρευρέθησαν, αποτελούντες την επιτροπή καθορισμού των ορίων του Αιγιαλού δυνάμει του άρθρου 3 του ν. 2971/19.12.2001, σε συνδυασμό με την υπ' αριθμ. 6806/2007 απόφαση του Γενικού Γραμματέα Περιφέρειας Νοτίου Αιγαίου μεταβήκαμε επί τόπου στην προαναφερθείσα περιοχή και λαβόντες υπόψη:

1. Την από 31.3.2008 αίτηση καθορισμού, του Κων/νου Παπαμακάριου, των ορίων του Αιγιαλού στην εν λόγω θέση.

2. Το τοπογραφικό, υψομετρικό και κτηματολογικό διάγραμμα, το οποίο συντάχθηκε τον Μάρτιο του 2008 από τον Κωνσταντίνο Παπαμακάριο, Τοπογράφο Μηχ/κό σε μία πινακίδα σε κλίμακα 1:500, εξαρτημένο από το κρατικό δίκτυο (ΕΓΣΑ 87), το οποίο ελέγχθηκε επιτόπου για την ακρίβεια της αποτύπωσης την 30.6.2008 από την Βασιλική Κηπιρτίδου, Τοπογράφο Μηχ/κό της Κτηματικής Υπηρεσίας Ν. Κυκλάδων και θεωρήθηκε την ίδια ημερομηνία από τη Γεωργία Γιαντσελίδου, προϊστάμενη της Κτηματικής Υπηρεσίας Ν. Κυκλάδων.

3. Τις διατάξεις του ν. 2971/2001 «Αιγιαλός, Παραλία και άλλες διατάξεις» όπως αυτός ισχύει και το ν. 1337/1983 καθώς και την προς αυτόν σχετική Δικαστηριακή και Διοικητική Νομολογία.

4. Την από την επιτόπια μετάβαση σχηματισθείσα αντίληψη περί του πλάτους της βρεχόμενης ζώνης της ξηράς καθώς και τα στοιχεία που προβλέπονται από το άρθρο 9 του ν. 2971/2001 και ειδικότερα:

Τη μορφολογία του εδάφους

1. Η περιοχή είναι το νότιο τμήμα του όρμου Απόκρισης και βρίσκεται ανατολικά του ακρωτηρίου του Αγ. Λουκά. Πρόκειται για μια ακτή γεώδη αλλά επί το πλείστον βραχώδη ακτή, με μεταβαλλόμενα ύψη στέψης από 3-17 μ.

2. Της ακτής συνέχονται εκτάσεις λοφώδεις, με φυσική τυπική κυκλαδίτικη βλάστηση (πουρνάρια, κ.λ.π.), εκτός σχεδίου με αραιή δόμηση.

3. Το φυσικό όριο της βλάστησης συνίσταται από θαμνώδη χαμηλή φυσική βλάστηση (φρύγανα).

4. Σύμφωνα με τα μετεωρολογικά στοιχεία της περιοχής η ακτογραμμή προσβάλλεται εντονότερα από νότιους, νοτιοδυτικούς, νοτιοανατολικούς ανέμους έως μέτριους.

5. Η μορφολογία του πυθμένα είναι μικτή, συνίσταται από αμμώδες και βραχώδες βυθό με απότομα βάθη κοντά στην βραχώδη ακτή. Λαμβάνοντας υπόψη ότι σε περιοχές ακτών με μεγάλες κλίσεις βυθού και αντίστοιχα μεγάλα βάθη κοντά στην ακτή όπου ο κυματισμός καλύπτει κατά κανόνα μεγάλο εύρος ακτής, προκειμένου να εκτονωθεί. Επίσης το ότι η ύπαρξη βραχώδους πυθμένα με έντονο ανάγλυφο επιδρά στη χάραξη της γραμμής του Αιγιαλού, δεδομένου ότι τέτοιου είδους σχηματισμοί επιδρούν στη διαφοροποίηση του κυματικού πεδίου από θέση σε θέση εντός της παράκτιας ζώνης.

6. Τον τομέα ανάπτυξης κυματισμού σε σχέση με το μέτωπο της ακτής, ότι δηλαδή πρόκειται για ακτή με μικρό ανάπτυγμα πελάγους, (διότι απέναντι του είναι η νότια ακτή του όρμου Απόκρισης) και ότι το μεγάλο ανάπτυγμα θαλάσσιας έκτασης συμβάλλει στη δημιουργία μεγαλύτερης έντασης κυματικού πεδίου σε σχέση με κλειστές θαλάσσιες περιοχές (όρμους και κόλπους) που έχουν την ίδια ένταση ανέμου.

7. Τη μη ύπαρξη τεχνικών έργων που να υφίστανται νόμιμα.

8. Δεν εντοπίστηκαν στην παράκτια περιοχή άλλοι φυσικοί πόροι.

9. Δεν υπάρχουν εγκεκριμένες χωροταξικές κατευθύνσεις και χρήσεις γης που επηρεάζουν την παράκτια ζώνη, εκτός του ότι το νησί της Κύθνου έχει χαρακτηριστεί ως περιοχή ιδιαίτερου φυσικού κάλους (ΦΕΚ 931/Δ/24.10.2002).

10. Δεν υπάρχουν καταγεγραμμένα Δημόσια Κτήματα στην περιοχή.

11. Υπάρχουν ευπαθή οικοσυστήματα και προστατευόμενες περιοχές. Η περιοχή βρίσκεται μέσα στους Εθνικούς καταλόγους των περιοχών NATURA.

12. Στη ζώνη Παραλίας υπάρχουν τμήμα ξερολιθιάς, κολώνες της ΔΕΗ, τοιχία, ερείπιο.

13. Στη ζώνη του Αιγιαλού υπάρχει τμήμα ξερολιθιάς, αποφασίζουμε:

1. Καθορίζουμε επί του ανωτέρω τοπογραφικού διαγράμματος:

α) Την οριογραμμή του Αιγιαλού με κόκκινη συνεχή πολυγωνική γραμμή και στοιχεία 1, 2, 3, ... 14, 15, 16.

β) Την οριογραμμή της Παραλίας με κίτρινη συνεχή πολυγωνική γραμμή και στοιχεία 1΄, 2΄, 3΄, ... 15΄, 16΄, 17΄.

Αποφαινόμαστε, ότι δεν υφίσταται παλαιός Αιγιαλός.


2. Η ζώνη Παραλίας έχει πλάτος 10 μ. διότι διαφορετικά δεν εξυπηρετούνται οι σκοποί του άρθρου 1 παρ. 2 του ν. 2971/2001.

3. Δεν εξαιρούνται τα κτίσματα, (τμήμα ξερολιθιάς, κολώνες της ΔΕΗ, τοιχία, ερείπιο), που βρίσκονται στη ζώνη Παραλίας και τμήμα ξερολιθιάς που βρίσκεται στη ζώνη του Αιγιαλού.

Η Επιτροπή

Η Πρόεδρος
ΓΕΩΡΓΙΑ ΓΙΑΝΤΣΕΛΙΔΟΥ

Τα Μέλη
ΒΑΣΙΛΙΚΗ ΚΗΠΙΡΤΙΔΟΥ
ΓΕΩΡΓΙΟΣ ΦΟΡΑΣ

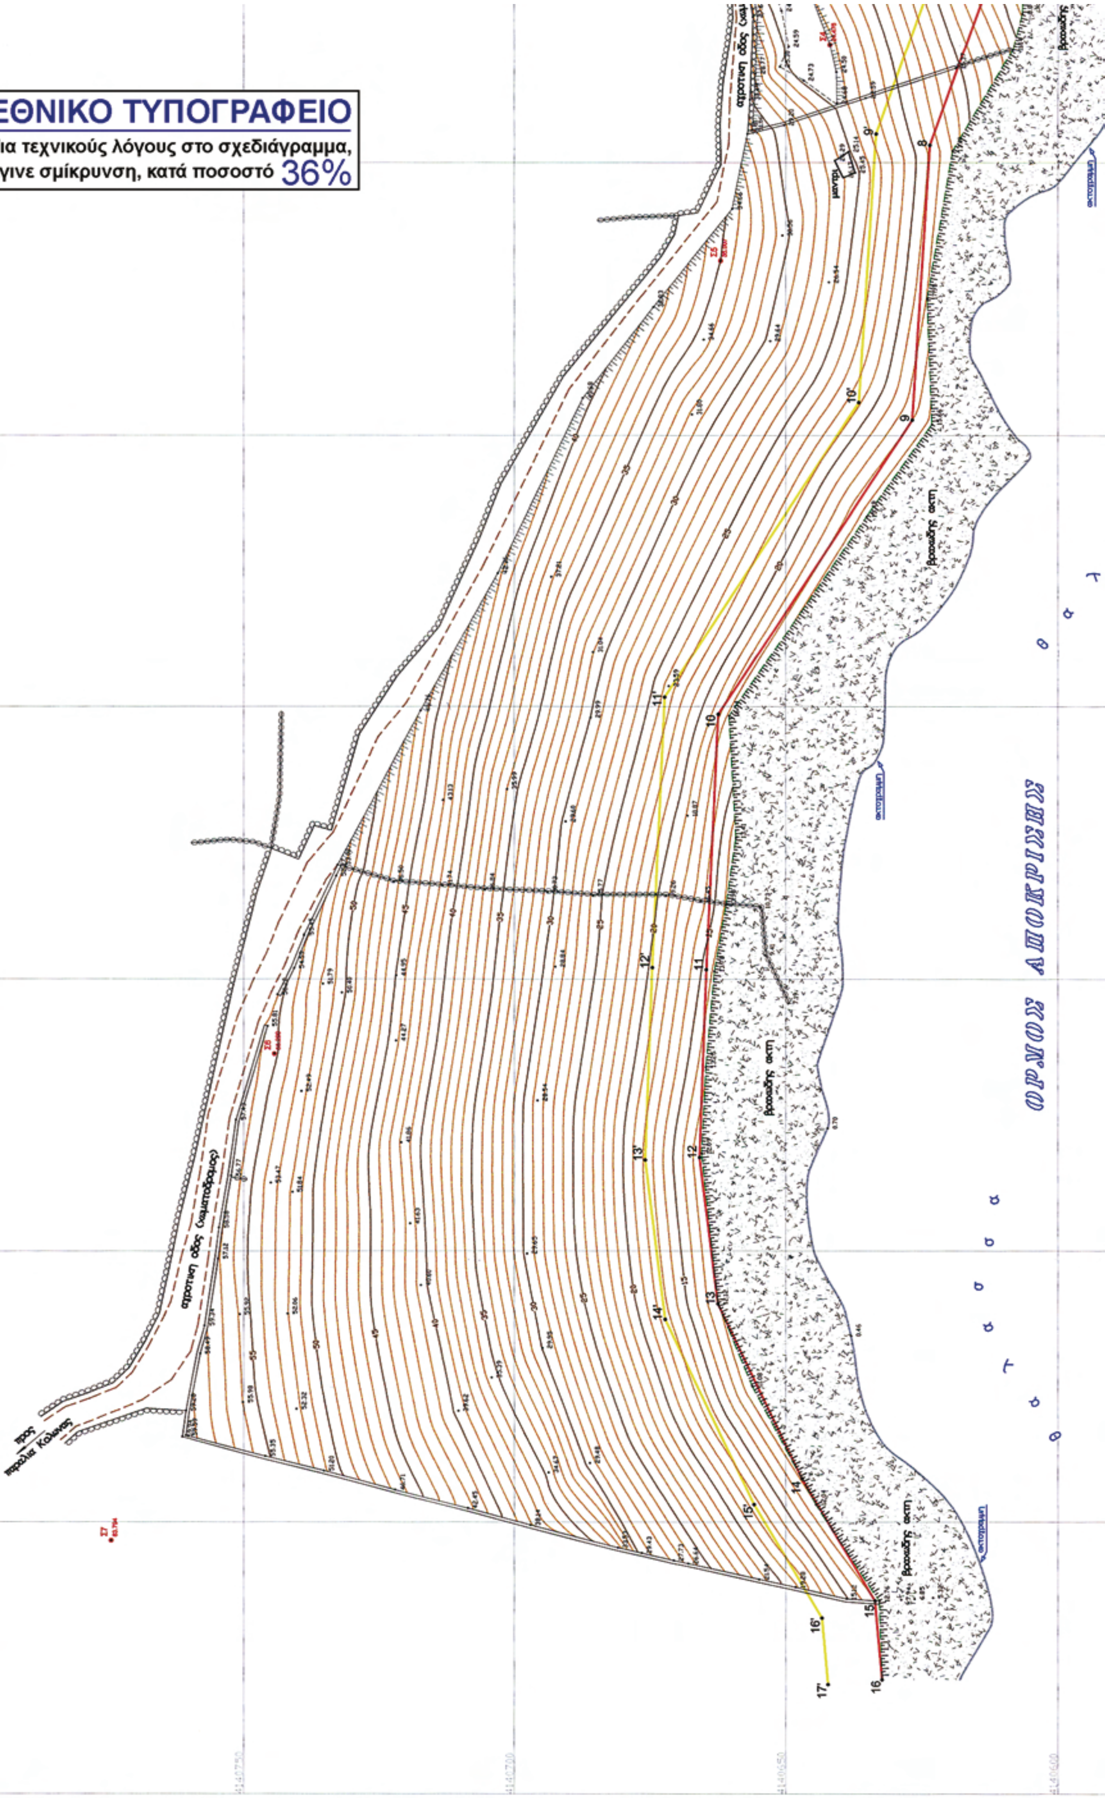
ΕΘΝΙΚΟ ΤΥΠΟΓΡΑΦΕΙΟ
Για τεχνικούς λόγους στο σχεδιάγραμμα, έγινε σμίκρυνση, κατά ποσοστό 36%
ΟΡΜΟΣ ΑΠΟΚΡΙΣΗΣ
αγροτική οδός (χωματόδρομος)
βραχώδης ακτή



θ α λ α σ σ α

οκτογραμμη

ΑΠΟΣΠΑΣΜΑ ΧΑΡΤΗ ΚΛΙΜΑΚΑΣ 1:50.000

ΚΥΘΝΟΣ

Ν. ΚΥΘΝΟΣ

ΑΙΓΑΙΟ ΠΕΛΑΓΟΣ

θεση εξεταζομενης περιοχης

ΑΠΟΣΠΑΣΜΑ ΧΑΡΤΗ ΚΛΙΜΑΚΑΣ 1:5.000 ΦΧ ΓΥΣ 7501.8

θεση εξεταζομενης περιοχης

ΟΡΜΟΣ ΑΠΟΚΡΙΣΗΣ

ΥΠΟΜΝΗΜΑ ΣΥΜΒΟΛΩΝ

χραμμη αιγιαλου

γραμμη παραλιας

οκτογραμμη

τοιχος απο ξερολιθια

φρυδι πρανους

ποδι πρανους

οριο χωματοδρομου

οριο φυτικης βλαστησης

συρματοπλεγμα

καγκελο

σταση πολυγωνομετριας

χαρακτηρισμος κτισματος


στυλος ΔΕΗ

βραχια

ΚΛΙΜΑΚΑ 1:500

ΣΥΝΤΕΤΑΓΜΕΝΕΣ ΤΡΙΓΩΝΟΜΕΤΡΙΚΩΝ ΚΑΙ ΣΤΑΣΕΩΝ ΠΟΛΥΓΩΝΟΜΕΤΡΙΑΣ

α/α	X	Y	Z	χαρακτηρισμος
Τ16	534997.093	4139733.541	145.793	βαθρο ΓΥΣ
Τ19	532526.256	4140413.769	74.046	βαθρο ΓΥΣ
Τ23	534207.269	4142427.281	289.428	βαθρο ΓΥΣ
Σ1	534730.966	4140598.906	14.914	πασσαλος
Σ2	534677.226	4140604.424	17.551	πασσαλος
Σ3	534623.460	4140665.607	17.735	πασσαλος
Σ4	534571.932	4140641.853	24.476	πασσαλος
Σ5	534532.089	4140661.947	35.007	πασσαλος
Σ6	534386.272	4140744.306	55.299	πασσαλος
Σ7	534296.584	4140774.474	63.794	πασσαλος
Σ8	534304.884	4140810.505	64.810	πασσαλος

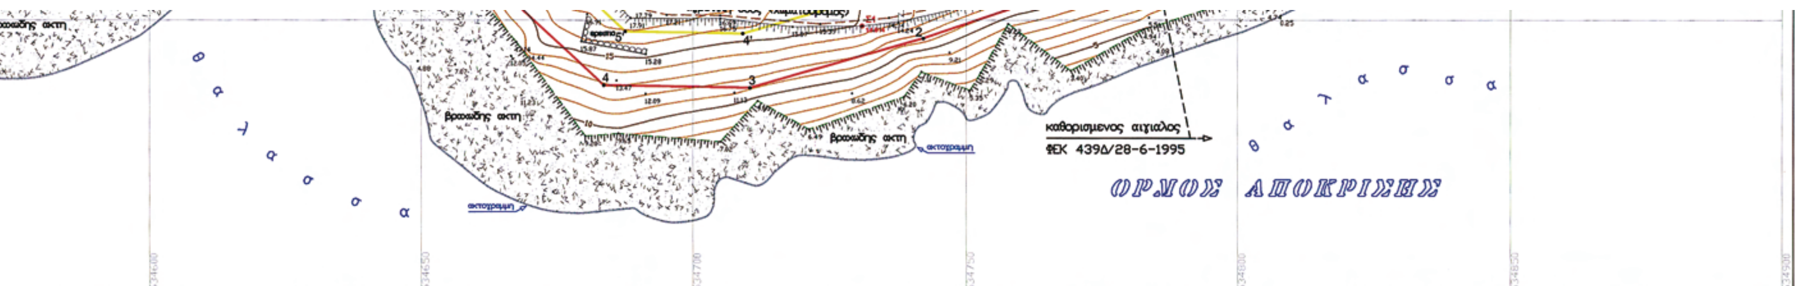

ΣΥΝΤΕΤΑΓΜΕΝΕΣ ΚΟΡΥΦΩΝ ΑΙΓΙΑΛΟΥ		
Σημειο	X	Y
1	534784.49	4140610.98
2	534742.12	4140596.64
3	534710.44	4140587.49
4	534683.55	4140587.98
5	534659.19	4140610.50
6	534630.38	4140642.92
7	534590.18	4140610.24
8	534553.26	4140623.48
9	534502.78	4140626.71
10	534448.50	4140662.36
11	534401.73	4140664.54
12	534367.14	4140665.80
13	534340.15	4140662.41
14	534307.92	4140646.98
15	534285.53	4140633.54
16	534270.98	4140632.24

ΣΥΝΤΕΤΑΓΜΕΝΕΣ ΚΟΡΥΦΩΝ ΠΑΡΑΛΙΑΣ		
Σημειο	X	Y
1΄	534781.46	4140625.67
2΄	534781.28	4140620.45
3΄	534739.13	4140606.18
4΄	534709.12	4140597.52
5΄	534687.54	4140597.91
6΄	534666.33	4140617.51
7΄	534631.50	4140656.71
8΄	534588.25	4140621.55
9΄	534555.31	4140633.37
10΄	534506.06	4140636.52
11΄	534451.70	4140672.22
12΄	534402.14	4140674.54
13΄	534366.69	4140675.82
14΄	534337.29	4140672.13
15΄	534303.17	4140655.79
16΄	534282.35	4140643.30
17΄	534270.09	4140642.20

ΥΠΟΜΝΗΜΑ ΕΠΙΤΡΟΠΗΣ

1) Το παρον τοπογραφικο διαγραμμα συνοδευει την απο 30-6-2008 εκθεση της επιτροπης καθορισμου των οριων του αιγιαλου (αρθρο 3 του Ν. 2971/2001).

2) (κοκκινη) 1,2,3,... ...,14,15,16 οριογραμμη αιγιαλου
(κιτρινη) 1΄,2΄,3΄,... ...,15΄,16΄,17΄ οριογραμμη παραλιας

3) Οι κορυφες των οριογραμμων του αιγιαλου και της παραλιας οριζονται με συντεταγμενες του κρατικου τριγωνομετρικου δικτυου ως ο συνημ-μενος πινακας.

4) Η οριογραμμη της παραλιας χαρασσεται σε σταθερη αποσταση 10,00μ. απο την οριογραμμη του αιγιαλου.

ΚΥΘΝΟΣ 30-6-2008

Ο Προεδρος — Τα Μελη

ΓΕΩΡΓΙΑ ΓΙΑΝΤΣΕΛΙΔΟΥ
ΠΡΟΙΣΤΑΜΕΝΗ Κ.Υ.Ν.Κ.

1. ΒΑΣΙΛΙΚΗ ΚΗΠΙΡΤΙΔΟΥ
ΠΕ. ΤΟΠΟΓΡΑΦΟΣ Κ.Υ.Ν.Κ.

2. ΓΕΩΡΓΙΟΣ ΦΟΡΑΣ
ΛΙΜΕΝΑΡΧΗΣ ΚΥΘΝΟΥ



ΤΟΠΟΓΡΑΦΙΚΟ ΔΙΑΓΡΑΜΜΑ

ΚΑΘΟΡΙΣΜΟΥ ΟΡΙΩΝ ΑΙΓΙΑΛΟΥ - ΠΑΡΑΛΙΑΣ

ΘΕΣΗ : "ΟΡΜΟΣ ΑΠΟΚΡΙΣΗΣ" - ΔΗΜΟΥ ΚΥΘΝΟΥ - Ν. ΚΥΚΛΑΔΩΝ

ΑΡΜΟΔΙΑ ΚΤΗΜΑΤΙΚΗ ΥΠΗΡΕΣΙΑ : ΚΥΚΛΑΔΩΝ
ΝΟΜΑΡΧΙΑ : ΚΥΚΛΑΔΩΝ

ΕΝΔΙΑΦΕΡΟΜΕΝΟΣ : ΙΩΑΝΝΗΣ ΚΩΝ. ΚΟΖΑΔΙΝΟΣ

ΤΡΙΓΩΝΟΜΕΤΡΙΚΗ ΕΞΑΡΤΗΣΗ : Κρατικό Δίκτυο Γ.Υ.Σ.
Σύστημα ΕΓΣΑ 87 Φ.Χ. 1:50.000 Νήσος Κύθνος (251)

ΥΨΟΜΕΤΡΙΚΗ ΑΦΕΤΗΡΙΑ : Μέση στάθμη θάλασσας με εξάρτηση από το τριγωνομετρικό δίκτυο Γ.Υ.Σ.

Ισοδιάσταση ισοϋψών : 1,00 μ.

Αρ. Σχεδίου 1

ΚΛΙΜΑΚΑ 1:500

Ημερομηνία αποτύπωσης : ΜΑΡΤΙΟΣ 2008

ΕΛΕΓΧΘΗΚΕ	ΘΕΩΡΗΘΗΚΕ	Ο ΣΥΝΤΑΞΑΣ
Επί τόπου για την ακρίβεια αποτύπωσης 30-6-2008	Ο Προϊστάμενος Κτηματικής Υπηρεσίας Ν. Κυκλάδων 30-6-2008	ΚΩΝ/ΝΟΣ Ι. ΠΑΠΑΜΑΚΑΡΙΟΣ ΔΙΠΛΩΜ. ΑΓΡΟΝΟΜΟΣ - ΤΟΠΟΓΡΑΦΟΣ ΜΗΧΑΝΙΚΟΣ ΕΘΝΙΚΟΥ ΜΕΤΣΟΒΙΟΥ ΠΟΛΥΤΕΧΝΕΙΟΥ ΜΕΛΟΣ Τ.Ε.Ε. ΑΡΙΘΜΟΣ ΜΗΤΡΩΟΥ 46882 Η. ΗΛΙΟΥ 38 ΠΑΡ. 6 Τ.Κ. 172 37 ΔΑΦΝΗ - ☎ 9761762
ΒΑΣΙΛΙΚΗ ΚΗΠΙΡΤΙΔΟΥ Π.Ε. ΤΟΠΟΓΡΑΦΟΣ Κ.Υ.Ν.Κ.	ΓΕΩΡΓΙΑ ΓΙΑΝΤΣΕΛΙΔΟΥ ΠΡΟΙΣΤΑΜΕΝΗ Κ.Υ.Ν.Κ.	

Αριθμ. 19916/12568 (2)

Επικύρωση έκθεσης καθορισμού ορίων Αιγιαλού και Παραλίας στην παραλιακή περιοχή «Κατακρωτήρι», Δήμου Λέρου, Νήσου Λέρου, Νομού Δωδεκανήσου.

Ο ΓΕΝΙΚΟΣ ΓΡΑΜΜΑΤΕΑΣ
ΠΕΡΙΦΕΡΕΙΑΣ ΝΟΤΙΟΥ ΑΙΓΑΙΟΥ

Έχοντας υπόψη:

1. Τις διατάξεις του άρθρου 5 του ν. 3200/1955 (ΦΕΚ Α΄97) «περί διοικητικής αποκεντρώσεως» όπως αυτές τροποποιήθηκαν και ισχύουν σήμερα με τα ν.δ. 532/1970, β.δ. 704/1970, β.δ. 192/1972, π.δ. 347/1986, ν. 2026/1992 και π.δ. 97/1993.

2. Τις διατάξεις των άρθρων 3 και 34 του ν.2971/2001 (ΦΕΚ 285/τ.Α΄/19.12.2001) «Αιγιαλός, Παραλία και άλλες διατάξεις».

3. Τις διατάξεις του κ.δ. 132/1929 (ΦΕΚ Β΄ 132) «περί Κτηματολογικού Κανονισμού Δωδεκανήσου» που διατηρήθηκε σε ισχύ με το άρθρο 8 ν. 510/1947.

4. Τις διατάξεις των άρθρων 1 μέχρι και 7 του α.ν. 2344/1940 «περί Αιγιαλού και Παραλίας» όπως έχουν τροποποιηθεί και συμπληρωθεί μεταγενέστερα με τις διατάξεις:

α) του άρθρου 13 του ν. 1078/1980 (ΦΕΚ Α΄ 230) και

β) του άρθρου 23 του ν. 1337/1983 (ΦΕΚ Α΄ 33).

5. Τις διατάξεις του ν.δ. 439/1970 (ΦΕΚ Α΄ 36) «περί συμπληρώσεως των διατάξεων περί Αιγιαλού».

6. Τις διατάξεις του άρθρου 20 ν. 719/1977 (ΦΕΚ Α΄ 301) «περί τρόπου σύνταξης τοπογραφικών - υψομετρικών διαγραμμάτων από ιδιώτες μηχανικούς κ.λ.π.»

7. Τις διατάξεις του άρθρου 100 του π.δ. 284/1988 (ΦΕΚ Α΄128) «Οργανισμός Υπουργείου Οικονομικών», όπως τροποποιήθηκε και ισχύει σήμερα.

8. Το υπ' αριθμ. Δ3090/646/1976 έγγραφο του Υπουργείου Οικονομικών «περί του στη Δωδεκάνησο ορίου Αιγιαλού» σε συνδυασμό με τις 325/71 και 203/71 γνωμοδοτήσεις του Ν.Σ.Κ.

9. Την υπ' αριθμ. 3331/20.2.2008 απόφαση του Γενικού Γραμματέα της Περιφέρειας Νοτίου Αιγαίου, με την οποία καθορίστηκαν τα μέλη της επιτροπής καθορισμού ορίων Αιγιαλού και Παραλίας (ν. 2971/2001) στη Νομαρχία Δωδεκανήσου.

10. Τις διατάξεις του άρθρου 19 παράγραφος 5 ν. 2344/1995 (ΦΕΚ Α΄212), του άρθρου 52 παράγραφος 6 ν. 2218/1994, του άρθρου 4 παράγραφος 7 του ν. 2240/1994, δυνάμει των οποίων αρμοδιότητες του Υπουργείου Οικονομικών που είχαν μεταβιβασθεί στους Νομάρχες, ανήκουν στον Περιφερειακό Διευθυντή, σε συνδυασμό με αυτές του άρθρου 14 παράγραφος 2 του ν. 2399/1996 με τις οποίες προβλέπεται η κατάργηση των θέσεων των Περιφερειακών Διευθυντών, οι αρμοδιότητες πλέον του οποίου περιήλθαν στον Γενικό Γραμματέα της Περιφέρειας και ασκούνται από τον αναπληρωτή Περιφερειακό Διευθυντή.

11. Τις διατάξεις του τέταρτου εδαφίου της παραγράφου 2 του άρθρου 1 και της παραγράφου 6 του ιδίου άρθρου του ν. 2503/1997 «Διοίκηση, οργάνωση, στελέχωση της Περιφέρειας, ρύθμιση θεμάτων για την τοπική Αυτοδιοίκηση και άλλες διατάξεις» (ΦΕΚ 107/Α), σύμφωνα με τις οποίες οι περιφερειακές Υπηρεσίες του Υπουργείου Οικονομικών, που συγκροτούσαν την ενιαία οργανική μονάδα της περιφέρειας, ούτε καταργήθηκαν, αλλά αποτελούν από 1.9.1997, Υπηρεσίες του Υπουργείου Οικονομικών.

12. Την υπ' αριθμ. 42362/Υ252/28.9.2007 κοινή απόφαση Πρωθυπουργού και Υπουργού Οικονομίας και Οικονομικών (Φ.Ε.Κ. 1948/τ.Β΄) «Καθορισμός αρμοδιοτήτων των Υφυπουργών Οικονομίας και Οικονομικών».

13. Την υπ' αριθμ. 1066/ΔΙΟΕ 89/13.1.2009 (ΦΕΚ Β΄ 40) κοινή απόφαση του Πρωθυπουργού και Υπουργού Οικονομίας και Οικονομικών «περί καθορισμού αρμοδιοτήτων των Υφυπουργών Οικονομίας και Οικονομικών, οι οποίες αφορούν αρμοδιότητες που περιέρχονται κατα των ανωτέρω, στους Γενικούς Γραμματείς Περιφερειών».

14. Τις διατάξεις του άρθρου 46 παρ. 21 ν. 3220/2004 (Φ.Ε.Κ. 15 Α΄) στις οποίες προβλέπεται ότι από 10.4.2004 αρμοδιότητες του Υπουργού Οικονομίας και Οικονομικών οι οποίες ανήκαν ή είχαν μεταβιβασθεί στους Νομάρχες μέχρι την έναρξη λειτουργίας των Νομαρχιακών Αυτοδιοικήσεων και αφορούν θέματα Υπηρεσιών του Υπουργείου Οικονομίας και Οικονομικών, που εξαιρέθηκαν από την κατάργηση σύμφωνα με τις διατάξεις της παραγράφου 2 του άρθρου 39 ν.2218/1994, περιέρχονται στο Γενικό Γραμματέα της Περιφέρειας εκτός των θεμάτων Υ.Δ.Ε.

15. Την υπ' αριθμ. 562/2005 Γνωμοδότηση του Νομικού Συμβουλίου του Κράτους σχετικά με την διάταξη του άρθρου 5 παρ. 5 εδ. γ΄ του ν.2971/2001.

16. Την από 6.6.2008 έκθεση της κατά τα άρθρα 3 και 9 του ν. 2971/2001 αρμόδιας επιτροπής καθορισμού ορίων Αιγιαλού και Παραλίας για τον καθορισμό ορίων Αιγιαλού και Παραλίας, στην παραλιακή περιοχή «Κατακρωτήρι», Δήμου Λέρου, Νήσου Λέρου, Νομού Δωδεκανήσου.

17. Το από Ιούλιο του 2007 τοπογραφικό - υψομετρικό και κτηματολογικό διάγραμμα, κλίμακας 1:500 αποτελούμενο από δύο πινακίδες (02), που συντάχθηκε από τον Θεμιστοκλή Σούλο, Αγρονόμο - Τοπογράφο Μηχανικό, στο οποίο εμφανίζεται η παραλιακή περιοχή «Κατακρωτήρι», Δήμου Λέρου, Νήσου Λέρου, Νομού Δωδεκανήσου, το οποίο ελέγχθηκε για την ακρίβεια της αποτύπωσης και θεωρήθηκε στις 4.9.2007 από τον Προϊστάμενο της Κτηματικής Υπηρεσίας Δωδεκανήσου.

18. Στο τοπογραφικό αυτό χαράχθηκε με ερυθρά συνεχόμενη πολυγωνική γραμμή η οριογραμμή του Αιγιαλού με στοιχεία κορυφών (Α1, Α2, Α3, Α4, ..., Α43, Α44) σύμφωνα με τις διατάξεις του άρθρου 3 του κ.δ. 132/1929. Σύμφωνα με τις ίδιες διατάξεις δεν καθορίστηκε οριογραμμή Παραλίας αφού η οριογραμμή του Αιγιαλού τέμνει τα προς την θάλασσα όρια των φερομένων ιδιοκτησιών.

19. Το υπ' αριθμ. Φ.544.5/186/09/Σ.6670/26.3.2009 έγγραφο του Γενικού Επιτελείου Ναυτικού, το οποίο συμφωνεί με τα καθορισθέντα από την επιτροπή όρια χωρίς προϋποθέσεις.

20. Το με ημερομηνία, 20.5.2009 αποδεικτικό τοιχοκόλλησης του Δήμου Λέρου, με το οποίο τοιχοκολλήθηκε η από 6.6.2008 έκθεση επιτροπής και το τοπογραφικό διάγραμμα σε δύο πινακίδες για τον καθορισμό ορίων Αιγιαλού και Παραλίας στην παραλιακή περιοχή «Κατακρωτήρι», Δήμου Λέρου, Νήσου Λέρου, Νομού Δωδεκανήσου, αποφασίζουμε:

Επικυρώνουμε την από 6.6.2008 έκθεση της κατά το άρθρο 3 του ν.2971/2001, αρμοδίας επιτροπής περί χάραξης των ορίων Αιγιαλού και Παραλίας, με την οποία καθορίστηκαν τα όρια Αιγιαλού και της Παραλίας στην παραλιακή περιοχή με την επωνυμία «Κατακρωτήρι», Δήμου Λέρου, Νήσου Λέρου, Νομού Δωδεκανήσου, επί

τοπογραφικού, υψομετρικού και κτηματολογικού διαγράμματος το οποίο θεωρήθηκε στις 4.9.2007 από την Κτηματική Υπηρεσία Δωδεκανήσου.

Στο τοπογραφικό αυτό διάγραμμα, χαράχθηκε από την εν λόγω επιτροπή, όπως πιο πάνω αναφέρεται, η οριογραμμή του Αιγιαλού με ερυθρά συνεχόμενη πολυγωνική γραμμή με στοιχεία κορυφών (Α1, Α2, Α3, Α4 , ...Α43, Α44) με εξάρτηση των κορυφών αυτών, από συντεταγμένες του κρατικού τριγωνομετρικού δικτύου της χώρας όπως αυτές εμφανίζονται στον σχετικό πίνακα επί του τοπογραφικού - υψομετρικού διαγράμματος, κλίμακας 1:500 που συντάχθηκε από το Θεμιστοκλή Σούλο, Αγρονόμο Τοπογράφο Μηχανικό, στο ίδιο ως άνω τοπογραφικό διάγραμμα.

Η καθορισθείσα και χαραχθείσα οριογραμμή Αιγιαλού αποτελεί το όριο του μεγίστου πλην συνήθους χειμερίου κύματος, προσαυξημένου κατά δώδεκα μέτρα μόνο στις εκτός σχεδίου Πόλεως περιοχές, σύμφωνα με τις διατάξεις του άρθρου 3 του κ.δ. 132/1929 που διατηρήθηκε σε ισχύ με το άρθρο 8 του ν. 510/1947 και του άρθρου 26 του ν. 2971/2001.

Οριογραμμή Παραλίας δεν χαράχθηκε αφού η οριογραμμή του Αιγιαλού τέμνει τα προς τη θάλασσα όρια των φερομένων ιδιοκτησιών, σύμφωνα με τις διατάξεις του άρθρου 3 του κ.δ. 132/1929.

Ο καθορισμός των ορίων Αιγιαλού στη θέση αυτή γίνεται για πρώτη φορά και προς εξυπηρέτηση των σκοπών των διατάξεων του ν. 2971/2001.

Η απόφαση αυτή, μαζί με την έκθεση της επιτροπής και το τοπογραφικό διάγραμμα να δημοσιευθούν στην Εφημερίδα της Κυβέρνησης.

Ερμούπολη, 15 Ιουλίου 2009

Ο Γενικός Γραμματέας Περιφέρειας
ΧΑΡΑΛΑΜΠΟΣ ΚΟΚΚΙΝΝΟΣ

ΕΚΘΕΣΗ
ΕΠΙΤΡΟΠΗΣ ΚΑΘΟΡΙΣΜΟΥ ΤΩΝ ΟΡΙΩΝ ΤΟΥ ΑΙΓΙΑΛΟΥ
(ΑΡΘΡΟ 3 ν. 2971 ΦΕΚ 285Α΄/19.12.2001)

Για τον καθορισμό των ορίων του Αιγιαλού που γίνεται για πρώτη φορά στη θέση «Κατακρωτήρι» του Δήμου Λέρου της νήσου «Λέρου» του Νομού Δωδεκανήσου.

Στην Λέρο σήμερα 6.6.2008 οι υπογεγραμμένοι:

1. Ε. Χρονοπούλου, Προϊσταμένη της Δ.Ο.Υ. Λέρου, ως πρόεδρος.

2. Γερακιός Εμμανουήλ, Προϊστάμενος Τμήματος Πολεοδομικών Εφαρμογών Επαρχείου Καλύμνου, Νομού Δωδεκανήσου, ως μέλος.

3. Νικόλαος Ζερβός, Τοπογράφος Μηχανικός Π.Ε. υπάλληλος Επαρχείου Καλύμνου, ως μέλος.

4. Ιωάννης Λύτρας, υποπλοίαρχος Λιμενικού Σώματος, Λιμενάρχης Λέρου, ως μέλος.

Χρέη Γραμματέα της Επιτροπής άσκησε η Νεκταρία Νεμποτάκη-υπάλληλος Δ.Ο.Υ. Λέρου αποτελούντες την επιτροπή καθορισμού των ορίων του Αιγιαλού δυνάμει του άρθρου 3 του ν. 2971 (ΦΕΚ 285 Α΄/19.12.2001), μεταβήκαμε επιτόπου στην προαναφερθείσα περιοχή και

αφού λάβαμε υπόψη:

1. Την από 23.8 αίτηση του Μιχαήλ Γιαννουκά, για καθορισμό των ορίων του Αιγιαλού στην θέση «Κατακρωτήρι» Δήμου Λέρου. (Αριθμ. πρωτ. 2549/24.8.2007 Κ.Υ.Δ.).

2. Το τοπογραφικό, υψομετρικό και κτηματολογικό διάγραμμα, το οποίο συντάχθηκε τον Ιούλιο του 2007 από το Σούλο Θεμιστοκλή Αγρονόμο-Τοπογράφο Μηχανικό σε δύο πινακίδες σε κλίμακα 1:500, ελέγχθηκαν για την ακρίβεια της αποτύπωσης την 4.9.2007 από το Χειράκη Ιωάννη Τοπογράφο Μηχανικό της Κτηματικής Υπηρεσίας του Νομού Δωδεκανήσου και θεωρήθηκαν την ίδια ημερομηνία από το Μπελντέκο Δημήτριο Προϊστάμενο της Κτηματικής Υπηρεσίας του Νομού Δωδεκανήσου.

3. Τις διατάξεις του ν. 2971/2001 «Αιγιαλός, Παραλία και άλλες διατάξεις» όπως αυτός ισχύει και τον ν. 1337/1983 καθώς και την προς αυτόν σχετική Δικαστηριακή και Διοικητική Νομολογία.

4. Την από την επιτόπια μετάβαση σχηματισθείσα αντίληψη περί του πλάτους της βρεχόμενης ζώνης της ξηράς καθώς και τα στοιχεία καθορισμού Αιγιαλού και Παραλίας που προβλέπονται από το άρθρο 9 του ν. 2971/2001 και ειδικότερα:

α. Τη γεωμορφολογία του εδάφους για την οποία αναλυτικά αναφέρεται ότι:

1) Ολόκληρη η έκταση βρίσκεται εκτός των ορίων οικισμών, της Ν. Λέρου.

2) Η περιοχή αποτύπωσης πλησίον της ακτογραμμής είναι ως επί το πλείστον βραχώδης, ενώ οι κλίσεις του ανάγλυφου είναι έντονες κατά μήκους της αποτυπωθείσας ακτογραμμής.

3) Το φυσικό όριο βλάστησης στην περιοχή συνίσταται από θαμνώδη χαμηλή φυσική βλάστηση (θυμάρια, φρύγανα) και σχοίνους.

β. Το γεγονός ότι στην ευρύτερη περιοχή δεν εντοπίστηκε λατομική δραστηριότητα και το ότι δεν εντοπίσθηκαν άλλοι φυσικοί πόροι μέσα στην παράκτια ζώνη.

γ. Τα πορίσματα από την εκτίμηση των μετεωρολογικών στοιχείων της περιοχής, ήτοι το γεγονός ότι τμήμα της περιοχής (δυτικό) προσβάλλεται από ανέμους κυρίως από δυτικές-νοτιοδυτικές διευθύνσεις, ενώ είναι προστατευμένη από ανέμους βορείων και δυτικών διευθύνσεων.

δ. Τη μορφολογία του πυθμένα ο οποίος συνίσταται από αμμώδη σύσταση με μικρά και μεσαία βάθη σε όλο το μέτωπο της ακτογραμμής όπως προκύπτει από την αυτοψία μακροσκοπικά και από το απόσπασμα χάρτη Γ.Υ.Σ. κλίμακας 1:50.000 που συνοδεύει το διάγραμμα καθώς και το ότι σε περιοχές με μικρά βάθη και μικρές κλίσεις του βυθού, όπου η θραύση του κύματος και η εκτόνωση της ενέργειας του γίνεται σε μεγάλη απόσταση από την ακτογραμμή, η επίδραση του κύματος στην ακτή είναι μικρή ενώ σε περιπτώσεις ακτών με μεγάλες κλίσεις βυθού και μεγάλα βάθη κοντά στην ακτή, όπου η θραύση των κυμάτων συντελείται κοντά στην ακτή ή ακόμη και πάνω σε αυτή, ο κυματισμός καλύπτει κατά κανόνα μεγάλο εύρος ακτής προκειμένου να εκτονωθεί.

ε. Την μη ύπαρξη τεχνικών έργων στην περιοχή.

στ. Την μη ύπαρξη συγκεκριμένων χωροταξικών κατευθύνσεων και χρήσεων γης που επηρεάζουν την παράκτια ζώνη.

ζ. Την μη ύπαρξη δημοσίων κτημάτων κάθε κατηγορίας που βρίσκονται σε άμεση γειτνίαση με την παράκτια ζώνη.

η. Την μη ύπαρξη ευπαθών οικοσυστημάτων και προστατευόμενων περιοχών, αποφασίζουμε:

1. Καθορίζουμε επί του ανωτέρω τοπογραφικού διαγράμματος:

α) Την οριογραμμή του Αιγιαλού με ερυθρά συνεχή πολυγωνική γραμμή και στοιχεία:

Α1-Α2-Α3-Α4-Α5-Α6-Α7-Α8-Α9-Α10-Α11-Α12-Α13-Α14-Α15-Α16-Α17-Α18-Α19-Α20-Α21-Α22-Α23-Α24-Α25-Α26-Α27-Α28-Α29-Α30-Α31-Α32-Α33-Α34-Α35-Α36-Α37-Α38-Α39-Α40-Α41-Α42-Α43-Α44.


Η οριογραμμή του Αιγιαλού αποτελεί το όριο του μέγιστου πλην συνήθους χειμερίου κύματος στις εντός ορίων οικισμών περιοχές προσαυξημένο δε κατά 12 μέτρα στις εκτός ορίων οικισμών περιοχές, σύμφωνα με τις διατάξεις του άρθρου 3 κ.δ. 132/1929 που διατηρήθηκε σε ισχύ με το άρθρο 8 ν. 510/1947.


β) οριογραμμή Παραλίας δεν υπάρχει.

Η οριογραμμή της Παραλίας χαράσσεται μέχρι του ορίου ιδιοκτησίας δημόσιας ή ιδιωτικής σύμφωνα με τις διατάξεις του άρθρου 3 κ.δ. 132/1929.


Η Επιτροπή

Ο Πρόεδρος	Τα Μέλη
Ε. ΧΡΟΝΟΠΟΥΛΟΥ	ΕΜΜΑΝΟΥΗΛ ΓΕΡΑΚΙΟΣ
	ΝΙΚΟΛΑΟΣ ΖΕΡΒΟΣ
	ΙΩΑΝΝΗΣ ΛΥΤΡΑΣ

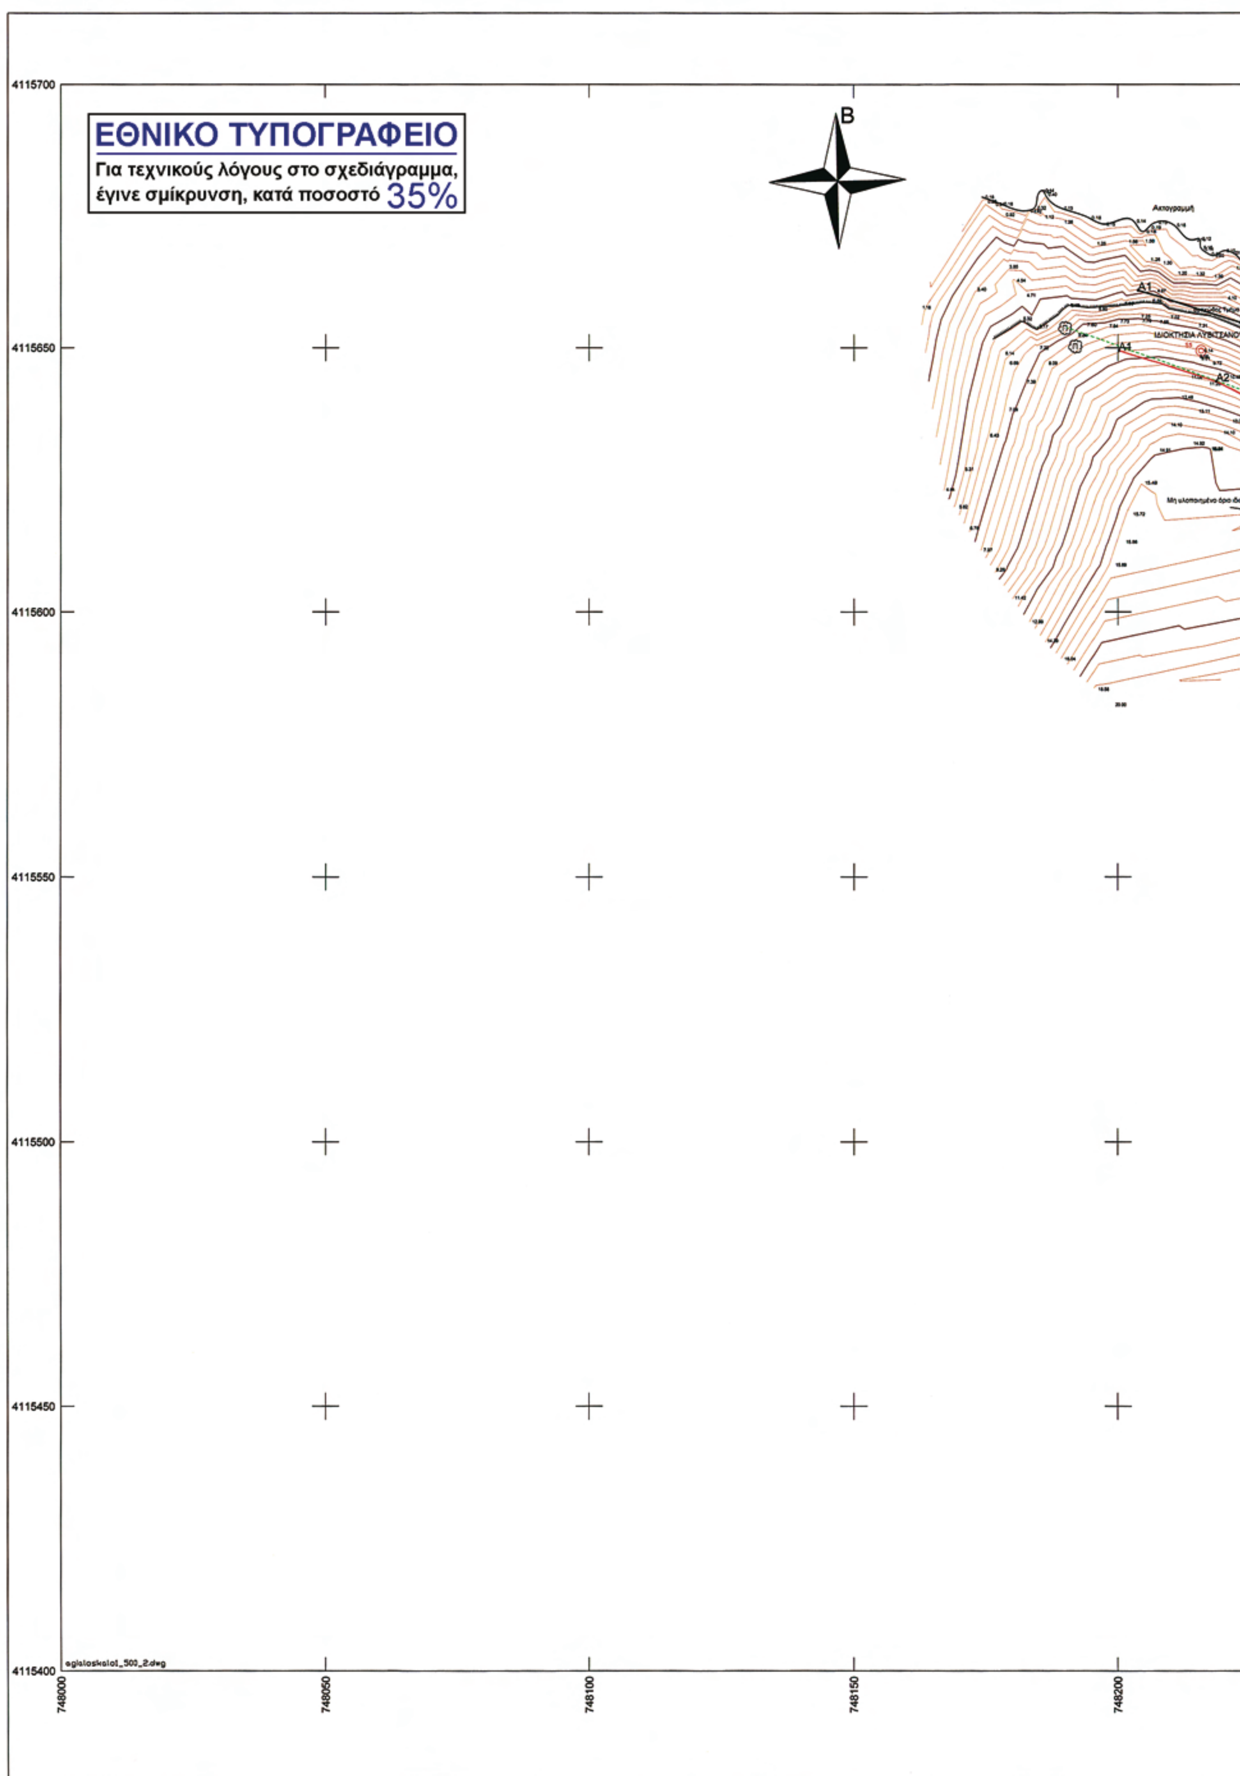
ΕΘΝΙΚΟ ΤΥΠΟΓΡΑΦΕΙΟ
Για τεχνικούς λόγους στο σχεδιάγραμμα,
έγινε σμίκρυνση, κατά ποσοστό 35%
Β
Ακτογραμμή
Α1
Α2
ΙΔΙΟΚΤΗΣΙΑ ΛΥΒΙΤΣΑΝΟΥ
4115700
4115650
4115600
4115550
4115500
4115450
4115400
748000
748050
748100
748150
748200

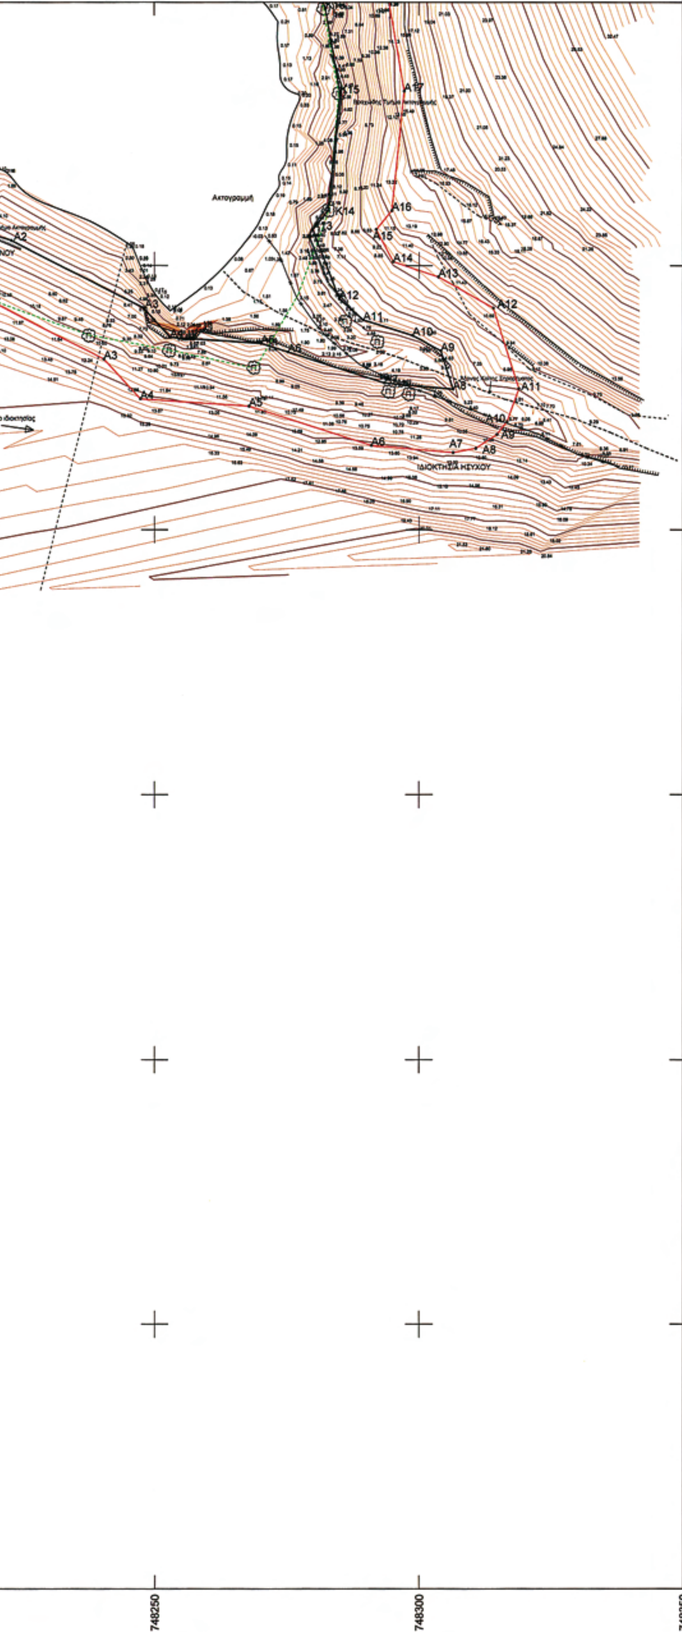

ΑΠΟΣΠΑΣΜΑ ΧΑΡΤΗ Γ.Υ.Σ
(ΑΡΙΘΜ. ΦΥΛΛΟΥ ΧΑΡΤΗ 7735/4 ΚΛ.:1/5000)

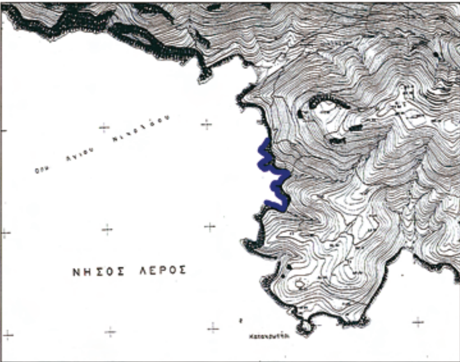

Γεωδαιτικό Σύστημα Αναφοράς : Έγινε Εξάρτηση Πολυγωμετρικού Δικτύου, από το Τριγωνομετρικό Δίκτυο της Γ.Υ.Σ στο ΕΓΣΑ 87 και κατόπιν έγινε προβολή των σημείων στην Εγκάρσια Μερκατορική Προβολή (Ε.Μ.Π)

-Ελλειψοειδές G.R.S 80

-Κεντρικός Μεσημβρινός λο=24°

-Συντελεστής Γραμμικής Παραμόρφωσης Περιοχής Κο= 1.00036

ΠΙΝΑΚΑΣ ΣΥΝΤΕΤΑΓΜΕΝΩΝ ΤΡΙΓΩΝΟΜΕΤΡΙΚΩΝ ΚΑΙ ΠΟΛΥΓΩΝΟΜΕΤΡΙΚΩΝ ΣΗΜΕΙΩΝ

ΤΡΙΓΩΝΟΜΕΤΡΙΚΟ ΣΗΜΕΙΟ	ΚΩΔΙΚΟΣ ΣΗΜΕΙΟΥ	X	Y	H
ΤΡΥΠΑ	191005	749985.08	4116291.95	112.46
ΔΙΠΛΟΓΟΥΡΝΑ	191006	747858.94	4116909.49	285.44

ΠΟΛΥΓΩΝΟΜΕΤΡΙΚΟ ΣΗΜΕΙΟ	ΚΩΔΙΚΟΣ ΣΗΜΕΙΟΥ	X	Y	H
Σ1	–	748215.529	4115649.427	9.14
Σ2	–	748247.487	4115755.911	10.44
Σ3	–	748210.264	4115877.473	16.33
Σ4	–	748209.514	4115940.906	46.83
Σ5	–	748383.909	4115710.728	51.55
Σ6	–	748500.076	4115708.151	65.55

ΕΠΕΞΗΓΗΣΗ ΣΥΜΒΟΛΩΝ ΣΧΕΔΙΟΥ

Σύμβολο	Επεξήγηση
Σ1 1.21	ΑΡΙΘΜΟΣ ΠΟΛΥΓΩΝΟΜΕΤΡΙΚΟΥ ΣΗΜΕΙΟΥ-ΥΨΟΜΕΤΡΟ
0.80	ΥΨΟΜΕΤΡΟ ΤΑΧΥΜΕΤΡΙΚΟΥ ΣΗΜΕΙΟΥ
	ΔΕΥΤΕΡΕΥΟΥΣΑ ΥΨΟΜΕΤΡΙΚΗ ΚΑΜΠΥΛΗ (ΑΝΑ 0.50 Μ)
	ΚΥΡΙΑ ΥΨΟΜΕΤΡΙΚΗ ΚΑΜΠΥΛΗ (ΑΝΑ 2.50 Μ)
	ΣΤΥΛΟΣ-ΚΟΛΩΝΑ ΔΕΗ
	ΠΟΔΙ ΠΡΑΝΟΥΣ
	ΦΡΥΔΙ ΠΡΑΝΟΥΣ
Π	ΠΟΥΡΝΑΡΙ
	ΞΗΡΟΛΗΘΙΑ
	ΓΡΑΜΜΗ ΟΡΙΟΥ ΒΛΑΣΤΗΣΗΣ

ΠΙΝΑΚΑΣ ΣΥΝΤΕΤΑΓΜΕΝΩΝ

ΚΟΡΥΦΩΝ ΟΡΙΟΓΡΑΜΜΗΣ ΜΕΓΙΣΤΟΥ ΧΕΙΜΕΡΙΟΥ ΚΥΜΑΤΟΣ

Σημείο	X	Y
K1	748203.820	4115660.885
K2	748222.969	4115654.739
K3	748247.856	4115641.966
K4	748252.931	4115636.407
K5	748270.180	4115635.261
K6	748275.301	4115633.616
K7	748293.496	4115627.773
K8	748306.350	4115626.597
K9	748304.047	4115633.833
K10	748298.813	4115636.770
K11	748289.569	4115639.665
K12	748284.985	4115643.674
K13	748279.987	4115656.810
K14	748282.873	4115660.416
K15	748285.106	4115682.689
K16	748282.382	4115698.738
K17	748280.082	4115705.391
K18	748253.536	4115723.619
K19	748247.384	4115746.151
K20	748238.262	4115751.877
K21	748237.467	4115758.481
K22	748246.994	4115767.563
K23	748244.659	4115773.344
K24	748270.710	4115793.156
K25	748272.861	4115796.512
K26	748296.235	4115802.565
K27	748314.744	4115812.428
K28	748316.674	4115822.059
K29	748296.674	4115834.762
K30	748285.766	4115842.615
K31	748257.788	4115843.903
K32	748243.580	4115845.646
K33	748229.255	4115842.989
K34	748212.574	4115854.522
K35	748208.108	4115858.583
K36	748220.001	4115869.368
K37	748220.043	4115875.197
K38	748228.049	4115885.980
K39	748221.390	4115903.235
K40	748211.129	4115912.311
K41	748207.379	4115917.555
K42	748200.471	4115922.496
K43	748199.619	4115924.214
K44	748189.740	4115935.421

ΚΟΡΥΦΩΝ ΟΡΙΟΓΡΑΜΜΗΣ ΑΙΓΙΑΛΟΥ

Σημείο	X	Y
A1	748200.152	4115649.459
A2	748218.365	4115643.613
A3	748240.452	4115632.278
A4	748247.322	4115624.753
A5	748267.914	4115623.385
A6	748291.086	4115615.944
A7	748306.350	4115614.597
A8	748310.713	4115615.419
A9	748314.759	4115618.036
A10	748316.657	4115620.452
A11	748318.909	4115626.704
A12	748314.047	4115641.982
A13	748303.594	4115647.848
A14	748295.137	4115650.737
A15	748291.987	4115656.810
A16	748294.873	4115660.416
A17	748297.208	4115683.101
A18	748294.047	4115701.723
A19	748290.132	4115713.047
A20	748263.954	4115731.022
A21	748257.728	4115753.826
A22	748253.053	4115756.760
A23	748261.173	4115764.500
A24	748259.218	4115769.340
A25	748279.665	4115784.891
A26	748280.424	4115786.075
A27	748300.622	4115791.305
A28	748325.395	4115804.506
A29	748330.058	4115827.774
A30	748303.403	4115844.704
A31	748289.882	4115854.438
A32	748258.796	4115855.869
A33	748243.208	4115857.781
A34	748231.974	4115855.698
A35	748226.763	4115859.301
A36	748231.962	4115864.015
A37	748232.015	4115871.190
A38	748241.624	4115884.134
A39	748231.531	4115910.285
A40	748220.098	4115920.398
A41	748215.981	4115926.156
A42	748209.889	4115930.513
A43	748209.666	4115930.963
A44	748198.742	4115943.356

ΥΠΟΜΝΗΜΑ ΕΠΙΤΡΟΠΗΣ ΚΑΘΟΡΙΣΜΟΥ ΟΡΙΩΝ ΑΙΓΙΑΛΟΥ-ΠΑΡΑΛΙΑΣ

Κόκκινη Γραμμή - οριογραμμή Αιγιαλού
Μαύρη Γραμμή - Γραμμή Μεγίστου Χειμέριου Κύματος (Μ.Χ.Κ)

1.Το παρόν τοπογραφικό διάγραμμα συνοδεύει την απο 6/6/08... Έκθεση της επιτροπής καθορισμού ορίων Αιγιαλού και Παραλίας.

2.Η περιοχή καθορισμού ίρίσκεται εκτός ορίων οικισμών της Ν.Λέρου.

3.Σε όσα σημεία η οριογραμμή Αιγιαλού φθάνει μέχρι τα όρια των ιδιοκτησιών ή τις τέμνει δεν χαράσσεται οριογραμμή παραλίας .Παραλία χαράσσεται μέχρι του ορίου ιδιοκτησίας δημόσιας ή ιδιωτικής σύμφωνα με το άρθρο 3 του Κ.Δ 132/1929 που διατηρήθηκε σε ισχύ δυνάμει του άρθρου 8 του Ν.510/1947 και του Αρθ.26 του Ν.2971/2001

Η ΕΠΙΤΡΟΠΗ ΚΑΘΟΡΙΜΟΥ

Ο Πρόεδρος

Τα μέλη

1 ΝΙΚΟΛΑΟΣ ΖΕΡΒΟΣ ΑΓΡ. & ΤΟΠΟΓΡ. ΜΗΧΑΝΙΚΟΣ

2 ΓΕΡΑΚΙΟΣ ΕΜΜΑΝΟΥΗΛ ΑΡΧΙΤΕΚΤΩΝ ΜΗΧΑΝΙΚΟΣ

3

4

ΕΛΛΗΝΙΚΗ ΔΗΜΟΚΡΑΤΙΑ
ΝΟΜΑΡΧΙΑΚΗ ΑΥΤΟΔΙΟΙΚΗΣΗ ΝΟΜΟΥ ΔΩΔΕΚΑΝΗΣΟΥ
ΚΤΗΜΑΤΙΚΗ ΥΠΗΡΕΣΙΑ ΔΩΔΕΚΑΝΗΣΟΥ
ΔΗΜΟΣ ΛΕΡΟΥ
ΠΕΡΙΟΧΗ ΚΑΤΑΚΡΩΤΗΡΙ

ΤΟΠΟΓΡΑΦΙΚΟ ΔΙΑΓΡΑΜΜΑ ΚΑΘΟΡΙΣΜΟΥ ΟΡΙΟΓΡΑΜΜΗΣ ΑΙΓΙΑΛΟΥ & ΠΑΡΑΛΙΑΣ ΣΤΗΝ ΠΕΡΙΟΧΗ ΚΑΤΑΚΡΩΤΗΡΙ ΔΗΜΟΥ ΛΕΡΟΥ

ΕΝΔΙΑΦΕΡΟΜΕΝΟΣ: ΓΙΑΝΝΟΥΚΑΣ ΜΙΧΑΗΛ

ΕΞΑΡΤΗΣΗ ΤΡΙΓΩΝΟΜΕΤΡΙΚΟΥ, ΠΟΛΥΓΩΝΟΜΕΤΡΙΚΟΥ ΔΙΚΤΥΟΥ ΑΠΟ ΤΟ ΕΓΣΑ 87 ΚΑΙ ΚΑΤΟΠΙΝ ΠΡΟΒΟΛΗ ΤΩΝ ΣΗΜΕΙΩΝ ΤΗΣ ΑΠΟΤΥΠΩΣΗΣ ΣΤΗΝ ΕΓΚΑΡΣΙΑ ΜΕΡΚΑΤΟΡΙΚΗ ΠΡΟΒΟΛΗ
ΕΛΛΕΙΨΟΕΙΔΕΣ G.R.S 80
ΚΕΝΤΡΙΚΟΣ ΜΕΣΗΜΒΡΙΝΟΣ $\lambda o = 24^{\circ}$

ΕΚΠΟΝΗΣΗ ΜΕΛΕΤΗΣ:
ΘΕΜΙΣΤΟΚΛΗΣ Γ.ΣΟΥΛΟΣ -ΑΓΡ/ΜΟΣ & ΤΟΠΟΓΡΑΦΟΣ ΜΗΧ/ΚΟΣ Ε.Μ.Π

ΔΙΑΓΡΑΜΜΑ ΣΥΝΔΕΣΗΣ ΦΥΛΛΩΝ

748000-4115700

748000-4115400

ΘΕΩΡΗΘΗΚΕ
ΒΑΝΤΕΚΟΣ ΔΗΜΗΤΡΙΟΣ
ΔΕ ΕΦΟΡΙΑΚΟΣ


Ελέγχθηκε ως προς την ακρίβεια της αποτύπωσης
.../.../2007
Ο Μηχανικός της Κτηματικής Υπηρεσίας Δωδεκανήσου

αριθμός σχεδίου: Τ1


Κλίμακα 1:500 ΙΣΟΔΙΑΣΤΑΣΗ : 0.5 m

Χρόνος μελέτης: ΙΟΥΛΙΟΣ 2007


ΘΕΩΡΗΣΗ ΥΠΗΡΕΣΙΑΣ	ΕΛΕΓΧΟΣ	ΣΦΡΑΓΙΔΑ-ΥΠΟΓΡΑΦΗ
		ΘΕΜΙΣΤΟΚΛΗΣ Γ. ΣΟΥΛΟΣ ΔΙΠΛ. ΑΓΡ/ΜΟΣ ΤΟΠΟΓΡΑΦΟΣ ΜΗΧΑΝΙΚΟΣ ΕΘΝΙΚΟΥ ΜΕΤΣΟΒΙΟΥ ΠΟΛΥΤΕΧΝΕΙΟΥ ΜΕΛΟΣ Τ.Ε.Ε. - ΑΡΙΘ. ΜΗΤΡΩΟΥ: 107023 ΑΛΙΝΔΑ-ΛΕΡΟΣ Τ.Κ.85400 ΤΗΛ.2247028280-6932999961

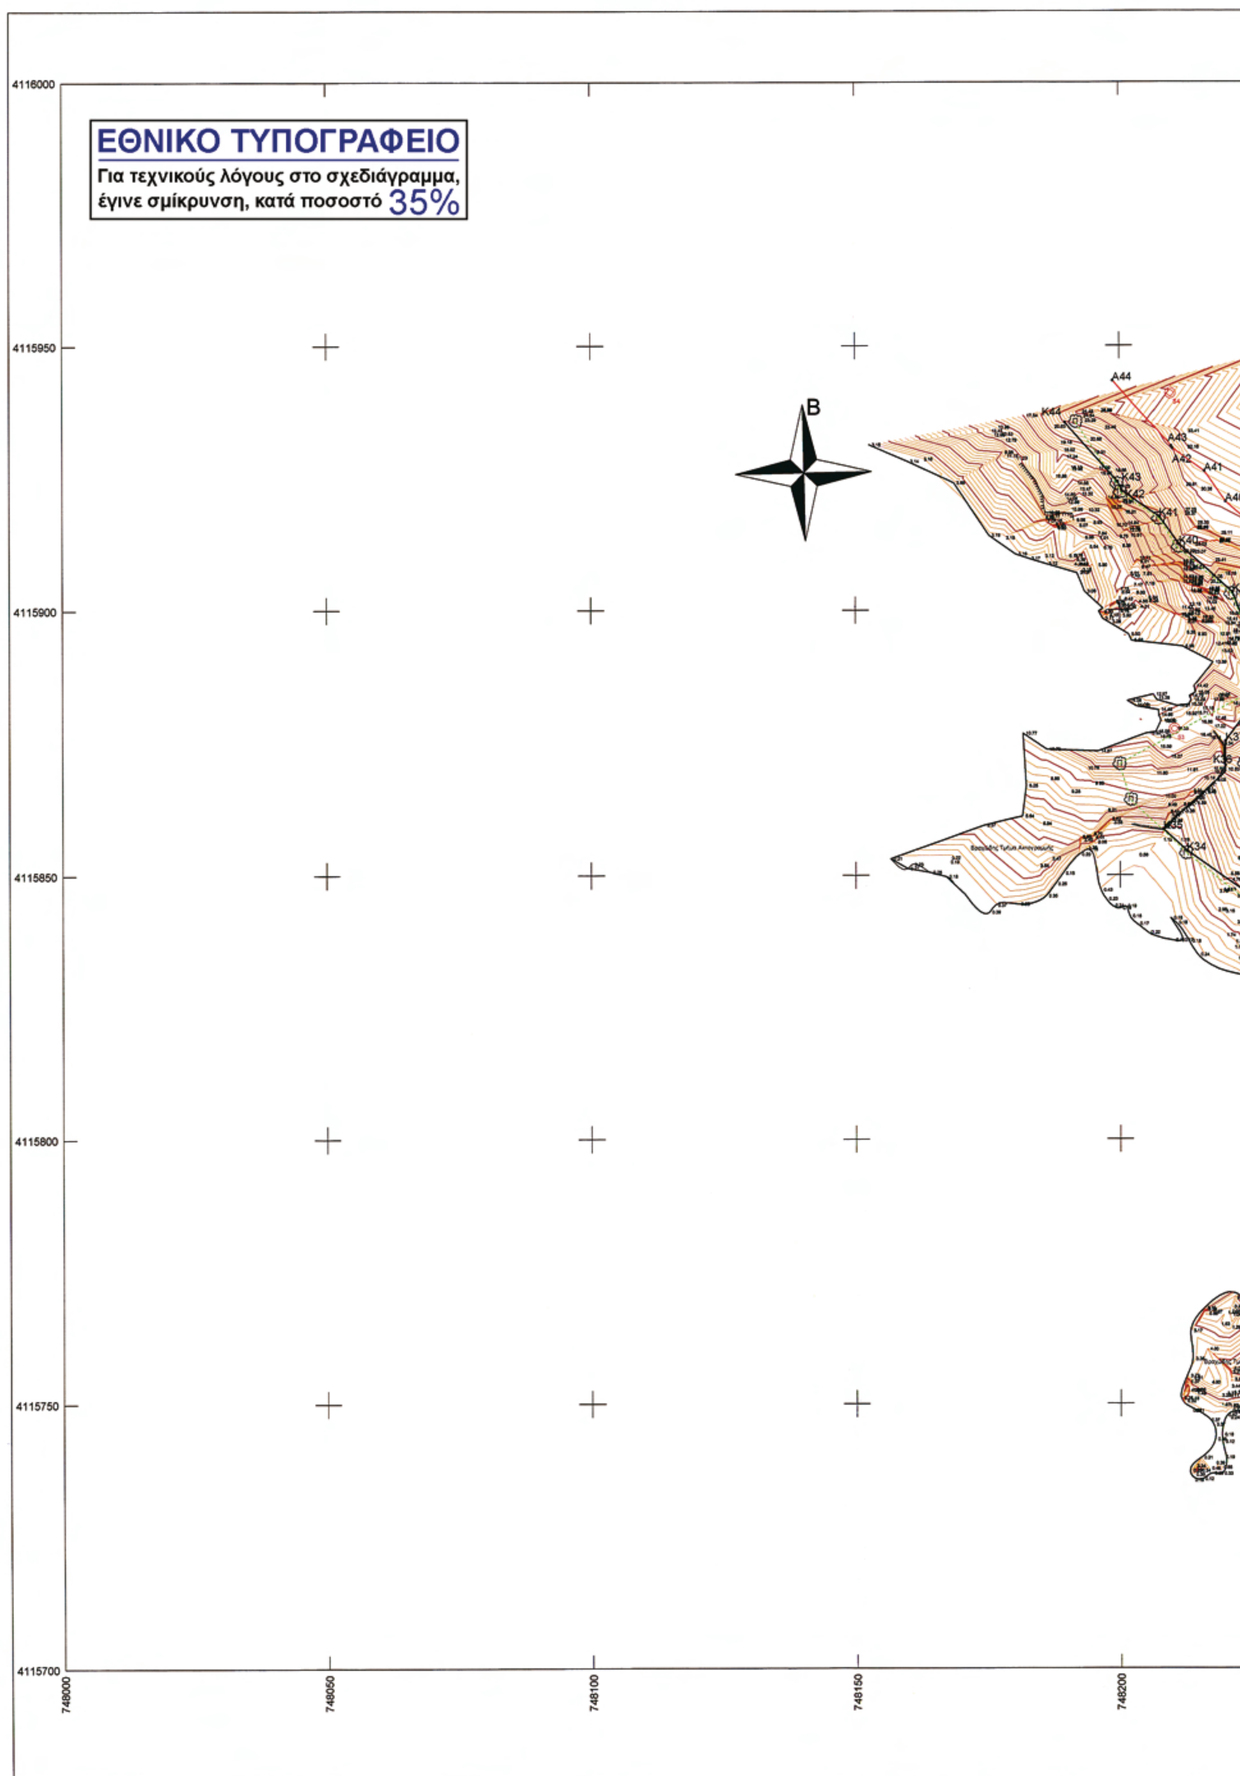

ΕΘΝΙΚΟ ΤΥΠΟΓΡΑΦΕΙΟ
Για τεχνικούς λόγους στο σχεδιάγραμμα, έγινε σμίκρυνση, κατά ποσοστό 35%
Β
Α44
Α43
Α42
Α41
Α40
Κ44
Κ43
Κ42
Κ41
Κ40
Κ37
Κ36
Κ35
Κ34
4116000
4115950
4115900
4115850
4115800
4115750
4115700
748000
748050
748100
748150
748200

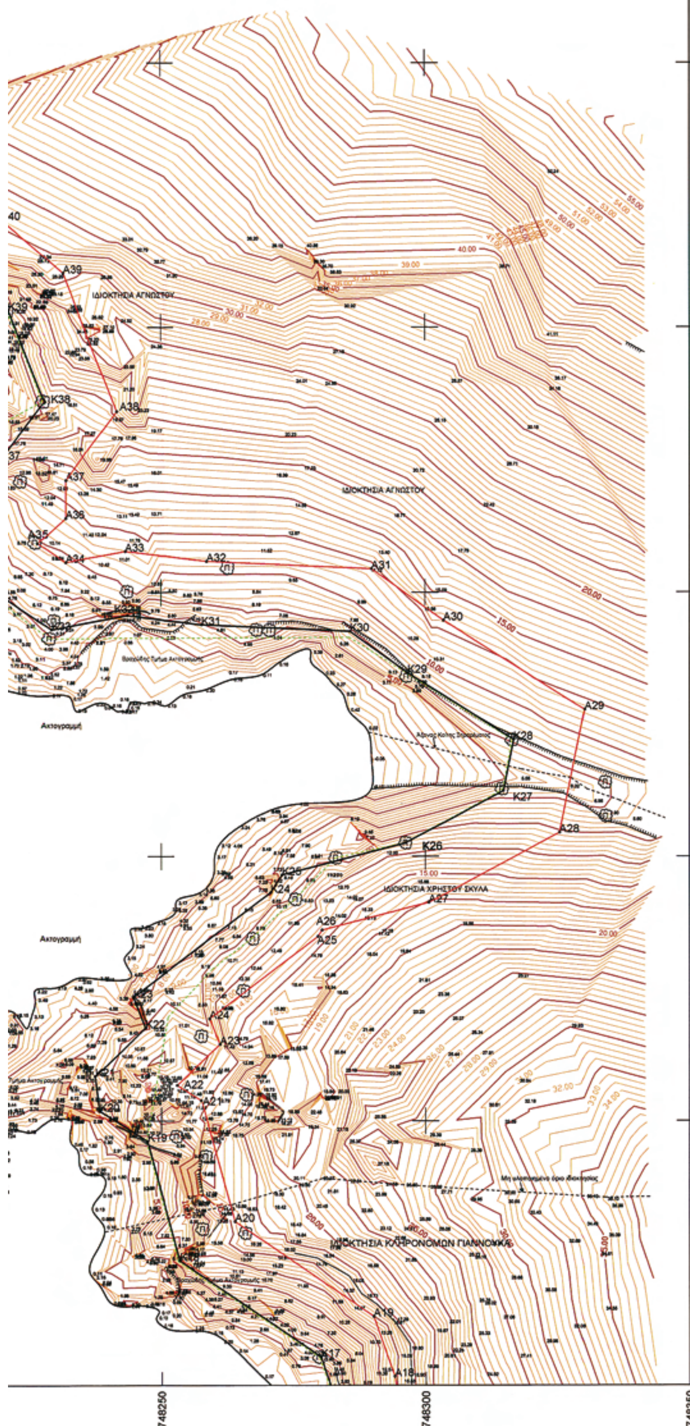

ΑΠΟΣΠΑΣΜΑ ΧΑΡΤΗ Γ.Υ.Σ
(ΑΡΙΘΜ. ΦΥΛΛΟΥ ΧΑΡΤΗ 7735/4 ΚΛ :1/5000)

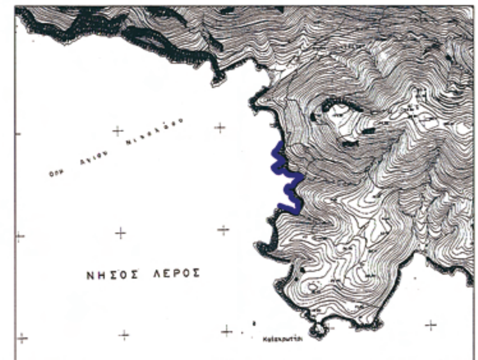

Γεωδαιτικό Σύστημα Αναφοράς : Έγινε Εξάρτηση Πολυγωμετρικού Δικτύου, από το Τριγωνομετρικό Δίκτυο της Γ.Υ.Σ στο ΕΓΣΑ 87 και κατόπιν έγινε προβολή των σημείων στην Εγκάρσια Μερκατορική Προβολή (Ε.Μ.Π)

-Ελλειψοειδές G.R.S 80

-Κεντρικός Μεσημβρινός λο=24°

-Συντελεστής Γραμμικής Παραμόρφωσης Περιοχής Κο= 1.00036

ΠΙΝΑΚΑΣ ΣΥΝΤΕΤΑΓΜΕΝΩΝ ΤΡΙΓΩΝΟΜΕΤΡΙΚΩΝ ΚΑΙ ΠΟΛΥΓΩΝΟΜΕΤΡΙΚΩΝ ΣΗΜΕΙΩΝ

ΤΡΙΓΩΝΟΜΕΤΡΙΚΟ ΣΗΜΕΙΟ	ΚΩΔΙΚΟΣ ΣΗΜΕΙΟΥ	X	Y	H
ΤΡΥΠΑ	191005	749985.08	4116291.95	112.46
ΔΙΠΛΟΓΟΥΡΝΑ	191006	747858.94	4116909.49	285.44

ΠΟΛΥΓΩΝΟΜΕΤΡΙΚΟ ΣΗΜΕΙΟ	ΚΩΔΙΚΟΣ ΣΗΜΕΙΟΥ	X	Y	H
Σ1	–	748215.529	4115649.427	9.14
Σ2	–	748247.487	4115755.911	10.44
Σ3	–	748210.264	4115877.473	16.33
Σ4	–	748209.514	4115940.906	46.83
Σ5	–	748383.909	4115710.728	51.55
Σ6	–	748500.076	4115708.151	65.55

ΕΠΕΞΗΓΗΣΗ ΣΥΜΒΟΛΩΝ ΣΧΕΔΙΟΥ

Σ1 1.21	ΑΡΙΘΜΟΣ ΠΟΛΥΓΩΝΟΜΕΤΡΙΚΟΥ ΣΗΜΕΙΟΥ-ΥΨΟΜΕΤΡΟ
0.80	ΥΨΟΜΕΤΡΟ ΤΑΧΥΜΕΤΡΙΚΟΥ ΣΗΜΕΙΟΥ
	ΔΕΥΤΕΡΕΥΟΥΣΑ ΥΨΟΜΕΤΡΙΚΗ ΚΑΜΠΥΛΗ (ΑΝΑ 0.50 Μ)
	ΚΥΡΙΑ ΥΨΟΜΕΤΡΙΚΗ ΚΑΜΠΥΛΗ (ΑΝΑ 2.50 Μ)
	ΣΤΥΛΟΣ-ΚΟΛΩΝΑ ΔΕΗ
	ΠΟΔΙ ΠΡΑΝΟΥΣ
	ΦΡΥΔΙ ΠΡΑΝΟΥΣ
Π	ΠΟΥΡΝΑΡΙ
	ΞΗΡΟΛΗΘΙΑ
	ΓΡΑΜΜΗ ΟΡΙΟΥ ΒΛΑΣΤΗΣΗΣ

ΠΙΝΑΚΑΣ ΣΥΝΤΕΤΑΓΜΕΝΩΝ

ΚΟΡΥΦΩΝ ΟΡΙΟΓΡΑΜΜΗΣ ΜΕΓΙΣΤΟΥ ΧΕΙΜΕΡΙΟΥ ΚΥΜΑΤΟΣ

Σημείο	X	Y
K1	748203.820	4115660.885
K2	748222.969	4115654.739
K3	748247.856	4115641.966
K4	748252.931	4115636.407
K5	748270.180	4115635.261
K6	748275.301	4115633.616
K7	748293.496	4115627.773
K8	748306.350	4115626.597
K9	748304.047	4115633.833
K10	748298.813	4115636.770
K11	748289.569	4115639.665
K12	748284.985	4115643.674
K13	748279.987	4115656.810
K14	748282.873	4115660.416
K15	748285.106	4115682.689
K16	748282.382	4115698.738
K17	748280.082	4115705.391
K18	748253.536	4115723.619
K19	748247.384	4115746.151
K20	748238.262	4115751.877
K21	748237.467	4115758.481
K22	748246.994	4115767.563
K23	748244.659	4115773.344
K24	748270.710	4115793.156
K25	748272.861	4115796.512
K26	748296.235	4115802.565
K27	748314.744	4115812.428
K28	748316.674	4115822.059
K29	748296.674	4115834.762
K30	748285.766	4115842.615
K31	748257.788	4115843.903
K32	748243.580	4115845.646
K33	748229.255	4115842.989
K34	748212.574	4115854.522
K35	748208.108	4115858.583
K36	748220.001	4115869.368
K37	748220.043	4115875.197
K38	748228.049	4115885.980
K39	748221.390	4115903.235
K40	748211.129	4115912.311
K41	748207.379	4115917.555
K42	748200.471	4115922.496
K43	748199.619	4115924.214
K44	748189.740	4115935.421

ΚΟΡΥΦΩΝ ΟΡΙΟΓΡΑΜΜΗΣ ΑΙΓΙΑΛΟΥ

Σημείο	X	Y
A1	748200.152	4115649.459
A2	748218.365	4115643.613
A3	748240.452	4115632.278
A4	748247.322	4115624.753
A5	748267.914	4115623.385
A6	748291.086	4115615.944
A7	748306.350	4115614.597
A8	748310.713	4115615.419
A9	748314.759	4115618.036
A10	748316.657	4115620.452
A11	748318.909	4115626.704
A12	748314.047	4115641.982
A13	748303.594	4115647.848
A14	748295.137	4115650.737
A15	748291.987	4115656.810
A16	748294.873	4115660.416
A17	748297.208	4115683.101
A18	748294.047	4115701.723
A19	748290.132	4115713.047
A20	748263.954	4115731.022
A21	748257.728	4115753.826
A22	748253.053	4115756.760
A23	748261.173	4115764.500
A24	748259.218	4115769.340
A25	748279.665	4115784.891
A26	748280.424	4115786.075
A27	748300.622	4115791.305
A28	748325.395	4115804.506
A29	748330.058	4115827.774
A30	748303.403	4115844.704
A31	748289.882	4115854.438
A32	748258.796	4115855.869
A33	748243.208	4115857.781
A34	748231.974	4115855.698
A35	748226.763	4115859.301
A36	748231.962	4115864.015
A37	748232.015	4115871.190
A38	748241.624	4115884.134
A39	748231.531	4115910.285
A40	748220.098	4115920.398
A41	748215.981	4115926.156
A42	748209.889	4115930.513
A43	748209.666	4115930.963
A44	748198.742	4115943.356

ΥΠΟΜΝΗΜΑ ΕΠΙΤΡΟΠΗΣ ΚΑΘΟΡΙΣΜΟΥ ΟΡΙΩΝ ΑΙΓΙΑΛΟΥ-ΠΑΡΑΛΙΑΣ

Κόκκινη Γραμμή - οριογραμμή Αιγιαλού

Μαύρη Γραμμή - Γραμμή Μεγίστου Χειμέριου Κύματος (Μ.Χ.Κ)

1.Το παρόν τοπογραφικό διάγραμμα συνοδεύει την απο 6/4/08 Έκθεση της επιτροπής καθορισμού ορίων Αιγιαλού και Παραλίας.

2.Η περιοχή καθορισμού ίρίσκεται εκτός ορίων οικισμών της Ν.Λέρου.

3.Σε όσα σημεία η οριογραμμή Αιγιαλού φθάνει μέχρι τα όρια των ιδιοκτησιών ή τις τέμνει δεν χαράσσεται οριογραμμή παραλίας .Παραλία χαράσσεται μέχρι του ορίου ιδιοκτησίας δημόσιας ή ιδιωτικής σύμφωνα με το άρθρο 3 του Κ.Δ 132/1929 που διατηρήθηκε σε ισχύ δυνάμει του άρθρου 8 του Ν.510/1947 και του Αρθ.26 του Ν.2971/2001

Η ΕΠΙΤΡΟΠΗ ΚΑΘΟΡΙΜΟΥ

Ο Πρόεδρος

Τα μέλη

1 ΝΙΚΟΛΑΟΣ ΖΕΡΒΟΣ ΑΓΡ. & ΤΟΠΟΓΡ. ΜΗΧΑΝΙΚΟΣ

2 ΓΕΡΑΚΙΟΣ ΕΜΜΑΝΟΥΗΛ ΑΡΧΙΤΕΚΤΩΝ ΜΗΧΑΝΙΚΟΣ

3

4

ΕΛΛΗΝΙΚΗ ΔΗΜΟΚΡΑΤΙΑ
ΝΟΜΑΡΧΙΑΚΗ ΑΥΤΟΔΙΟΙΚΗΣΗ ΝΟΜΟΥ ΔΩΔΕΚΑΝΗΣΟΥ
ΚΤΗΜΑΤΙΚΗ ΥΠΗΡΕΣΙΑ ΔΩΔΕΚΑΝΗΣΟΥ
ΔΗΜΟΣ ΛΕΡΟΥ
ΠΕΡΙΟΧΗ ΚΑΤΑΚΡΩΤΗΡΙ

ΤΟΠΟΓΡΑΦΙΚΟ ΔΙΑΓΡΑΜΜΑ
ΚΑΘΟΡΙΣΜΟΥ ΟΡΙΟΓΡΑΜΜΗΣ ΑΙΓΙΑΛΟΥ & ΠΑΡΑΛΙΑΣ
ΣΤΗΝ ΠΕΡΙΟΧΗ ΚΑΤΑΚΡΩΤΗΡΙ ΔΗΜΟΥ ΛΕΡΟΥ

ΕΝΔΙΑΦΕΡΟΜΕΝΟΣ: ΓΙΑΝΝΟΥΚΑΣ ΜΙΧΑΗΛ

ΕΞΑΡΤΗΣΗ ΤΡΙΓΩΝΟΜΕΤΡΙΚΟΥ, ΠΟΛΥΓΩΝΟΜΕΤΡΙΚΟΥ ΔΙΚΤΥΟΥ ΑΠΟ ΤΟ ΕΓΣΑ 87 ΚΑΙ ΚΑΤΟΠΙΝ ΠΡΟΒΟΛΗ ΤΩΝ ΣΗΜΕΙΩΝ ΤΗΣ ΑΠΟΤΥΠΩΣΗΣ ΣΤΗΝ ΕΓΚΑΡΣΙΑ ΜΕΡΚΑΤΟΡΙΚΗ ΠΡΟΒΟΛΗ
ΕΛΛΕΙΨΟΕΙΔΕΣ G.R.S 80
ΚΕΝΤΡΙΚΟΣ ΜΕΣΗΜΒΡΙΝΟΣ $λο = 24^{o}$

ΕΚΠΟΝΗΣΗ ΜΕΛΕΤΗΣ:
ΘΕΜΙΣΤΟΚΛΗΣ Γ.ΣΟΥΛΟΣ -ΑΓΡ/ΜΟΣ & ΤΟΠΟΓΡΑΦΟΣ ΜΗΧ/ΚΟΣ Ε.Μ.Π

Ρόδος 4/9/07

ΔΙΑΓΡΑΜΜΑ ΣΥΝΔΕΣΗΣ ΦΥΛΛΩΝ

748000-4115700

748000-4115400

Ελέγχθηκε ως προς την ακρίβεια της αποτύπωσης
Ρόδος ...2007
Ο Μηχανικός της Υπηρεσίας Δωδεκανήσου
Χειράκης
Αγρον. & Τοπογράφος Μηχανικός ΠΕ

αριθμός σχεδίου: Τ2

Κλίμακα 1:500 ΙΣΟΔΙΑΣΤΑΣΗ : 0.5 m

Χρόνος μελέτης: ΙΟΥΛΙΟΣ 2007

ΘΕΩΡΗΣΗ ΥΠΗΡΕΣΙΑΣ	ΕΛΕΓΧΟΣ	ΣΦΡΑΓΙΔΑ-ΥΠΟΓΡΑΦΗ
		ΘΕΜΙΣΤΟΚΛΗΣ Γ. ΣΟΥΛΟΣ ΔΙΠΛ. ΑΓΡ/ΜΟΣ ΤΟΠΟΓΡΑΦΟΣ ΜΗΧΑΝΙΚΟΣ ΕΘΝΙΚΟΥ ΜΕΤΣΟΒΙΟΥ ΠΟΛΥΤΕΧΝΕΙΟΥ ΜΕΛΟΣ Τ.Ε.Ε. ΑΡΙΘ. ΜΗΤΡΩΟΥ: 107023 ΛΑΚΚΙ-ΛΕΡΟΣ Τ.Κ.854 00 ΤΗΛ.2247028280 - 6932999961

